




LOCAÇÃO DA ALAMBRADO
MEDIDAS EM CENTIMETROS

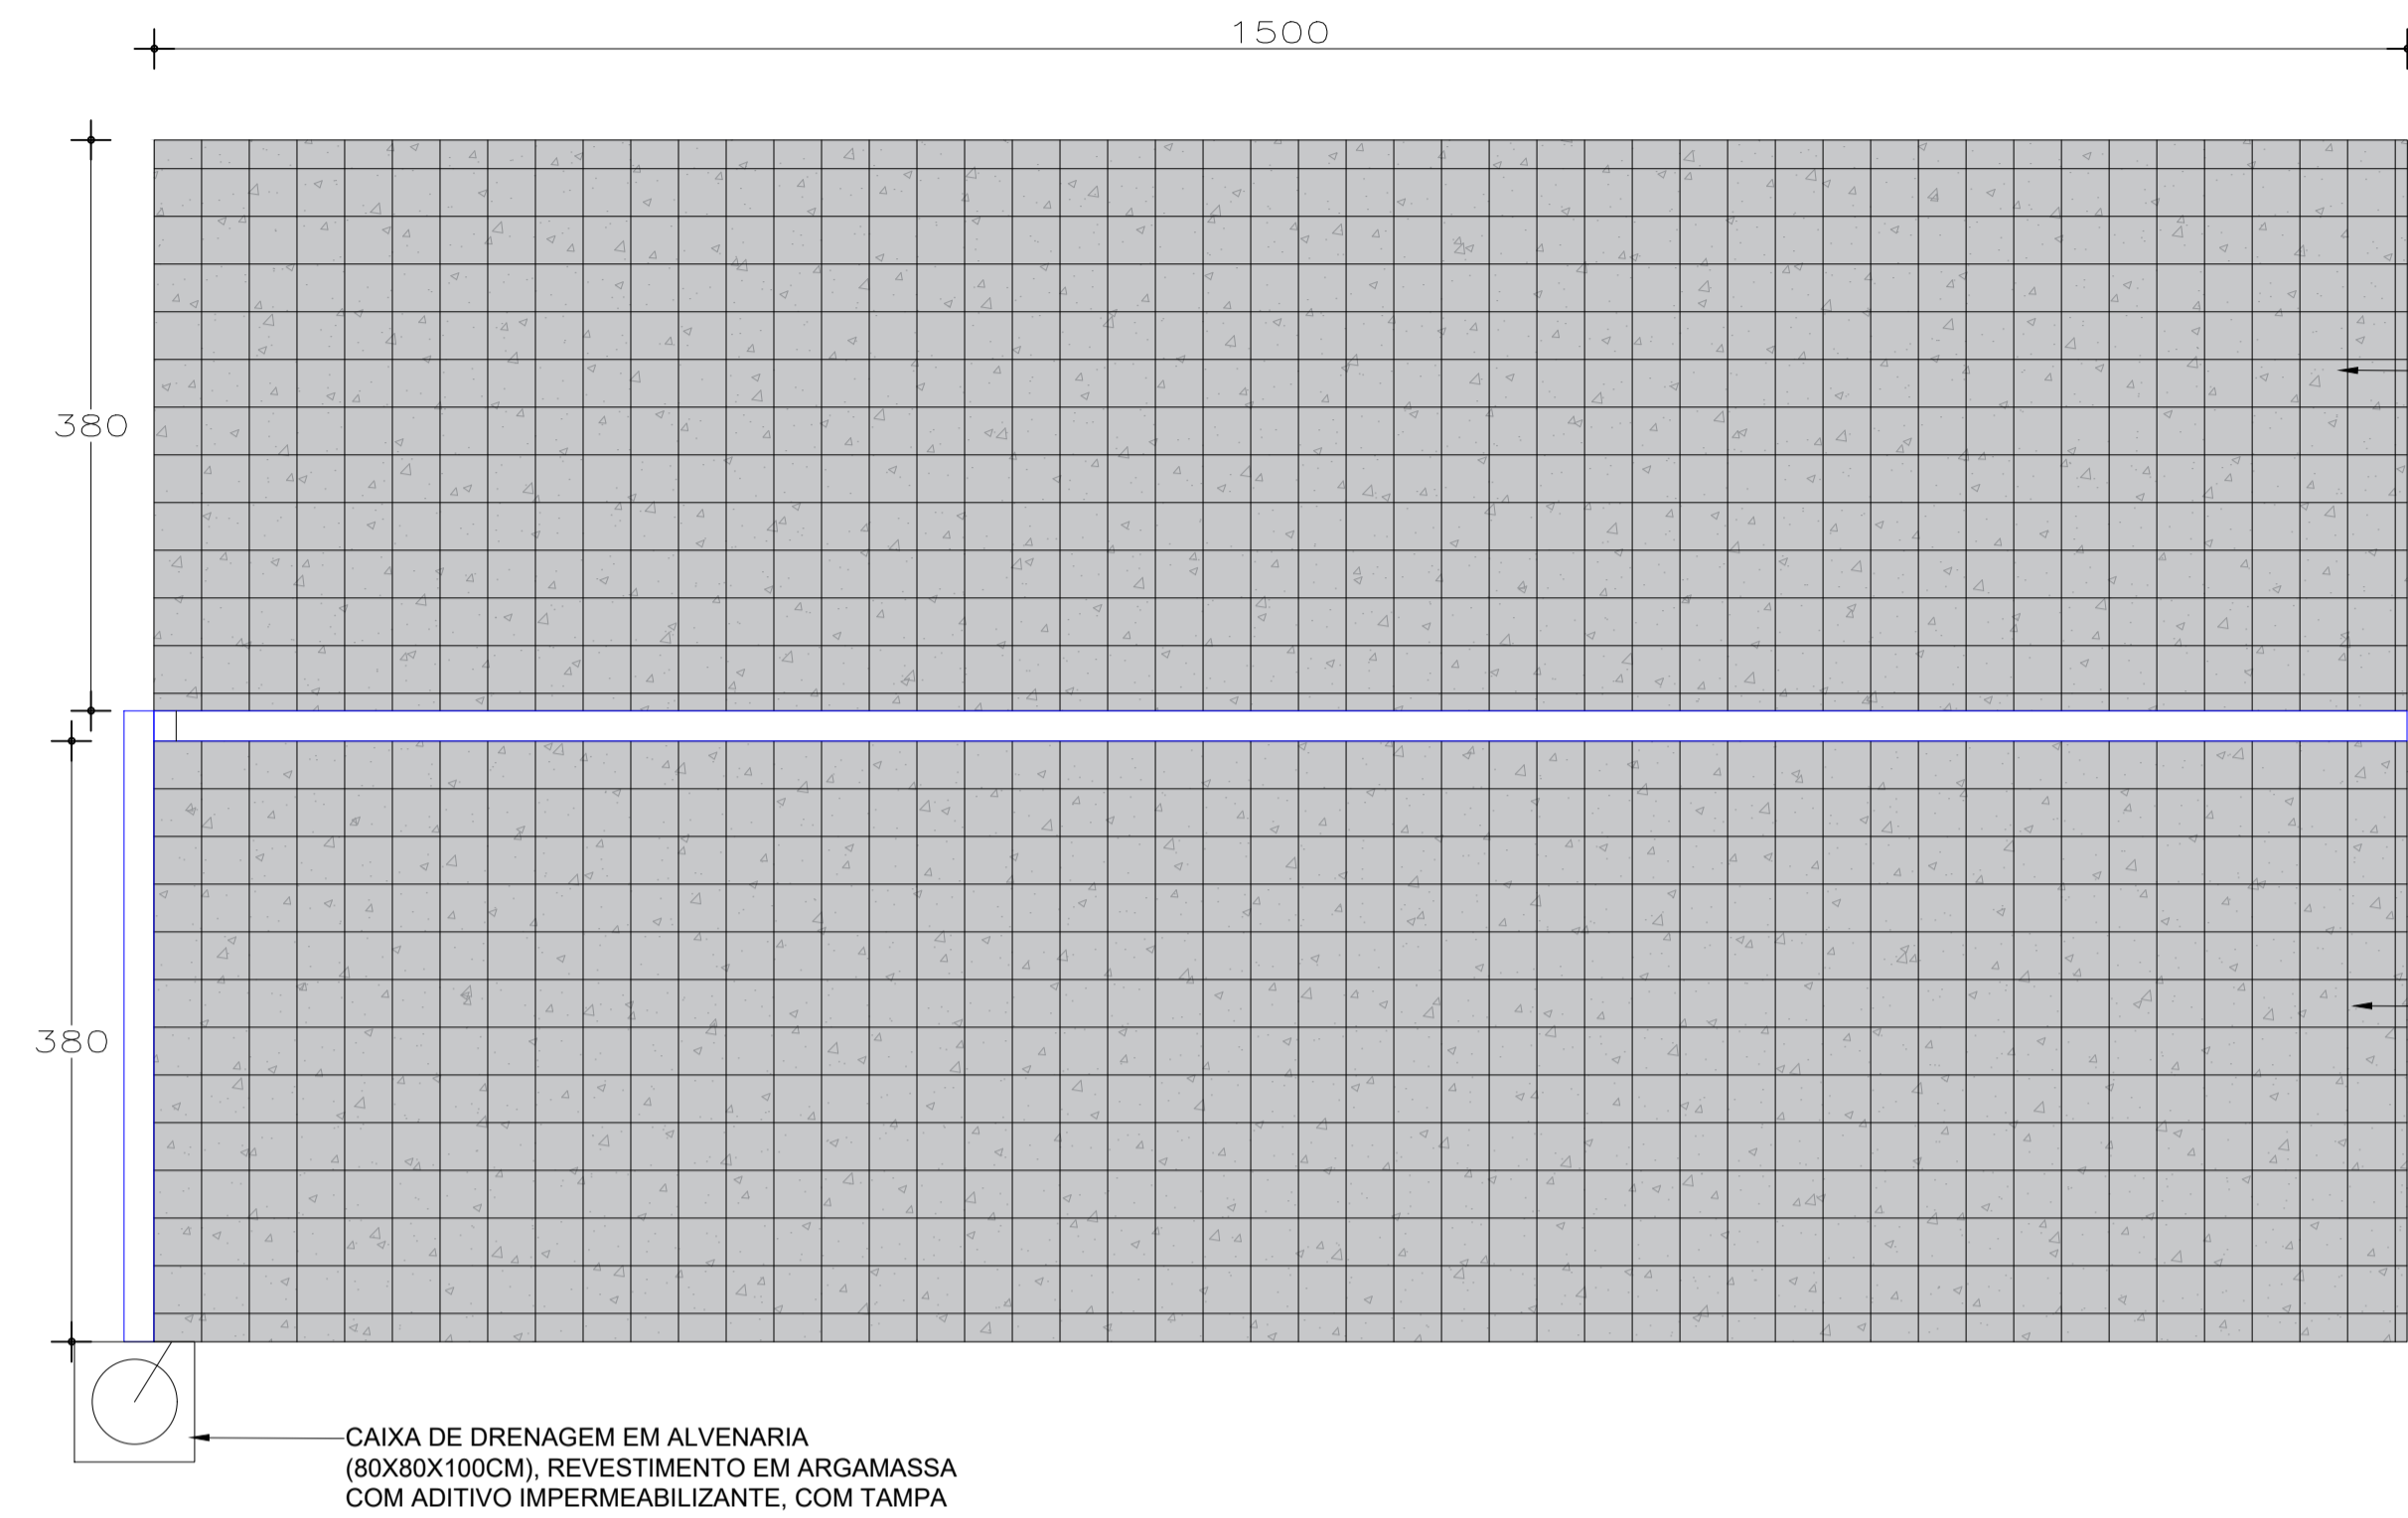


PLANTA BAIXA DO PISO
MEDIDAS EM CENTIMETROS

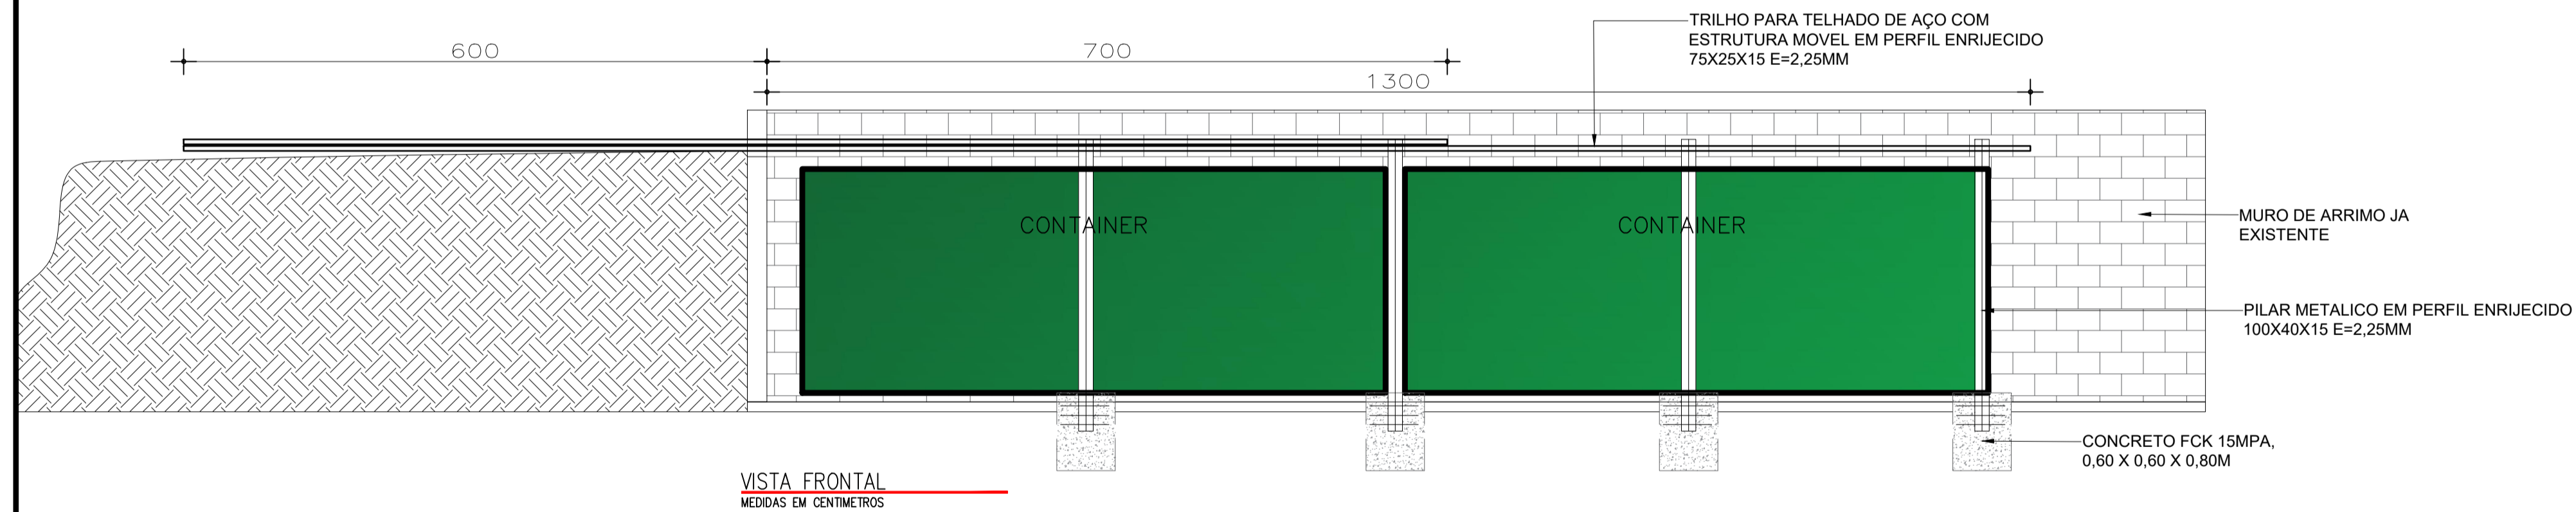

VISTA FRONTAL
MEDIDAS EM CENTIMETROS

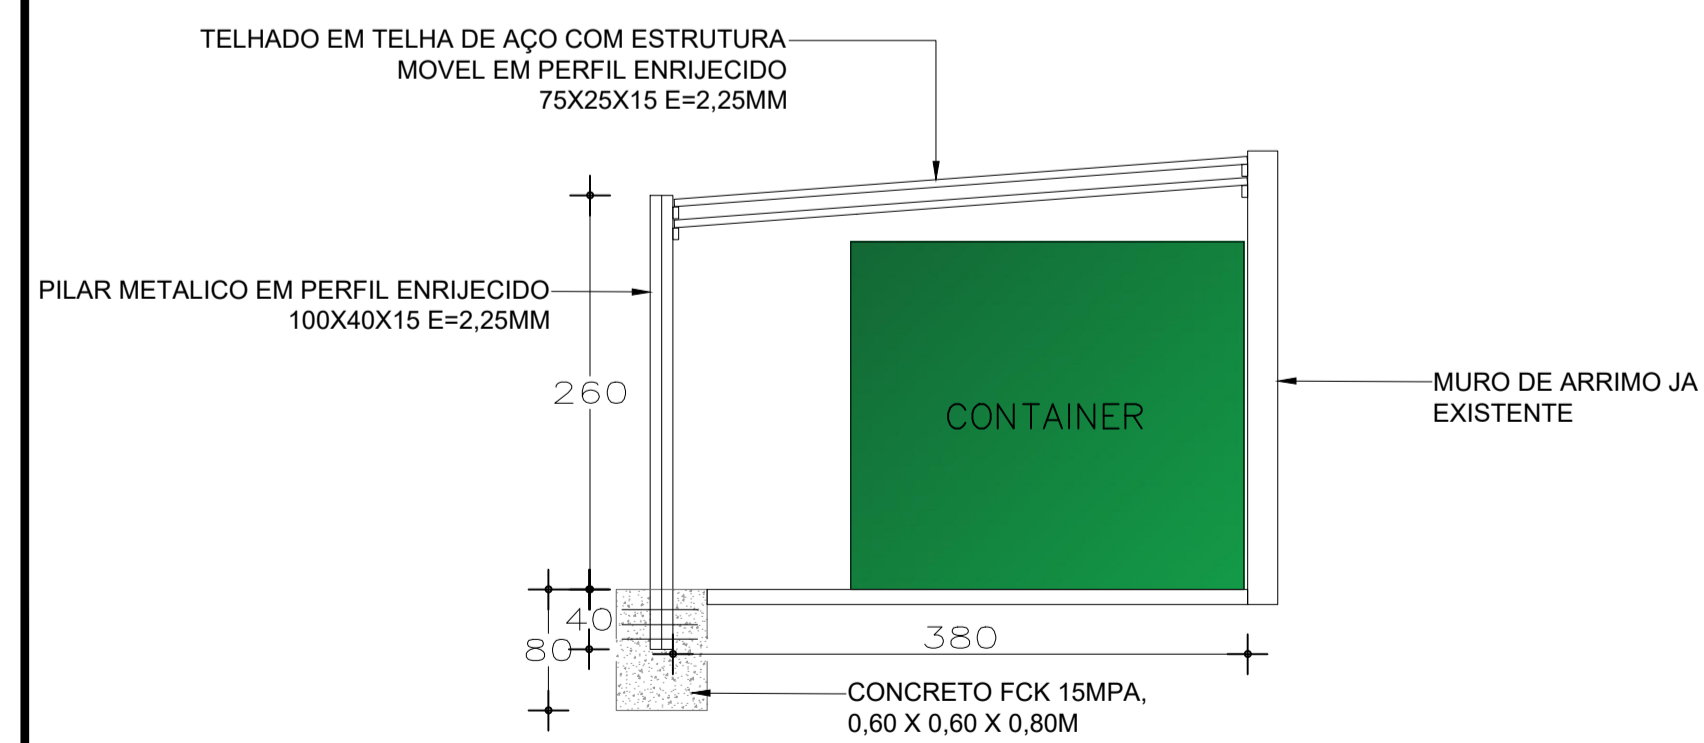

CORTE A/A
MEDIDAS EM CENTIMETROS

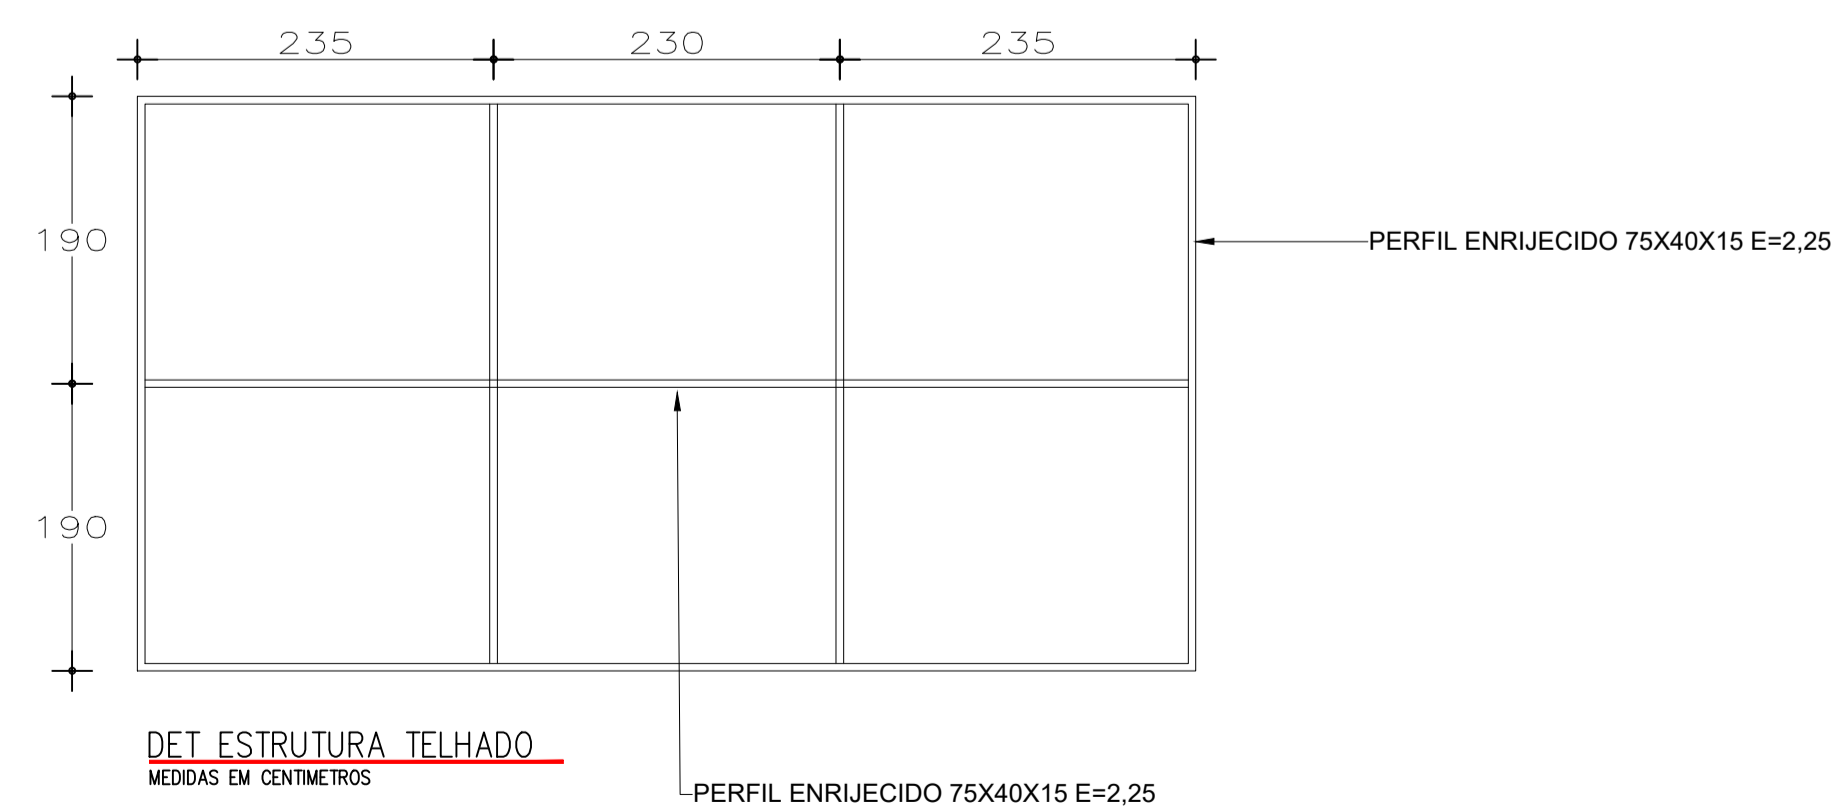

DET. ESTRUTURA TELHADO
MEDIDAS EM CENTIMETROS



LOCALIZAÇÃO DA OBRA
SEM ESCALA

		PROPRIETÁRIO(A):	JOSE EDUARDO BARBOSA COUTO Prefeito Municipal Prefeitura Municipal de Amparo do Serra/MG		
		RESPONSÁVEL TÉCNICO(A):	MARCO AURÉLIO FERRAREZI AVELAR Engenheiro Civil - CREA-MG 213.217/D		
TÍTULO: CONSTRUÇÃO DA ESTAÇÃO DE TRANSBORDO DE RESÍDUOS SÓLIDOS URBANOS					
OBJETIVO: EXECUÇÃO DE OBRAS DE CONSTRUÇÃO DA ESTAÇÃO DE TRANSBORDO DE RESÍDUOS SÓLIDOS URBANOS					
ENDEREÇO: ESTRADAS VICINAS, ZONA RURAL, AMPARO DO SERRA - MINAS GERAIS					
USO:	PUBLICO	CONFEIÇÃO:	PROJETO ARQUITETONICO (PLANTA BAIXA, CORTES AA E DETALHAMENTOS)		
REVISOR:	PRÓPRIO RT	ESCALA:	INDICADA	UNID. MEDIDA:	INDICADA
OBSERVAÇÕES:		COORDENADAS GEOGRAFICA	20°31'26.51\"/>		
		ART:	MG20243255664		
					01
					01